スタジオ棟バトン図　S=1：100（A3）

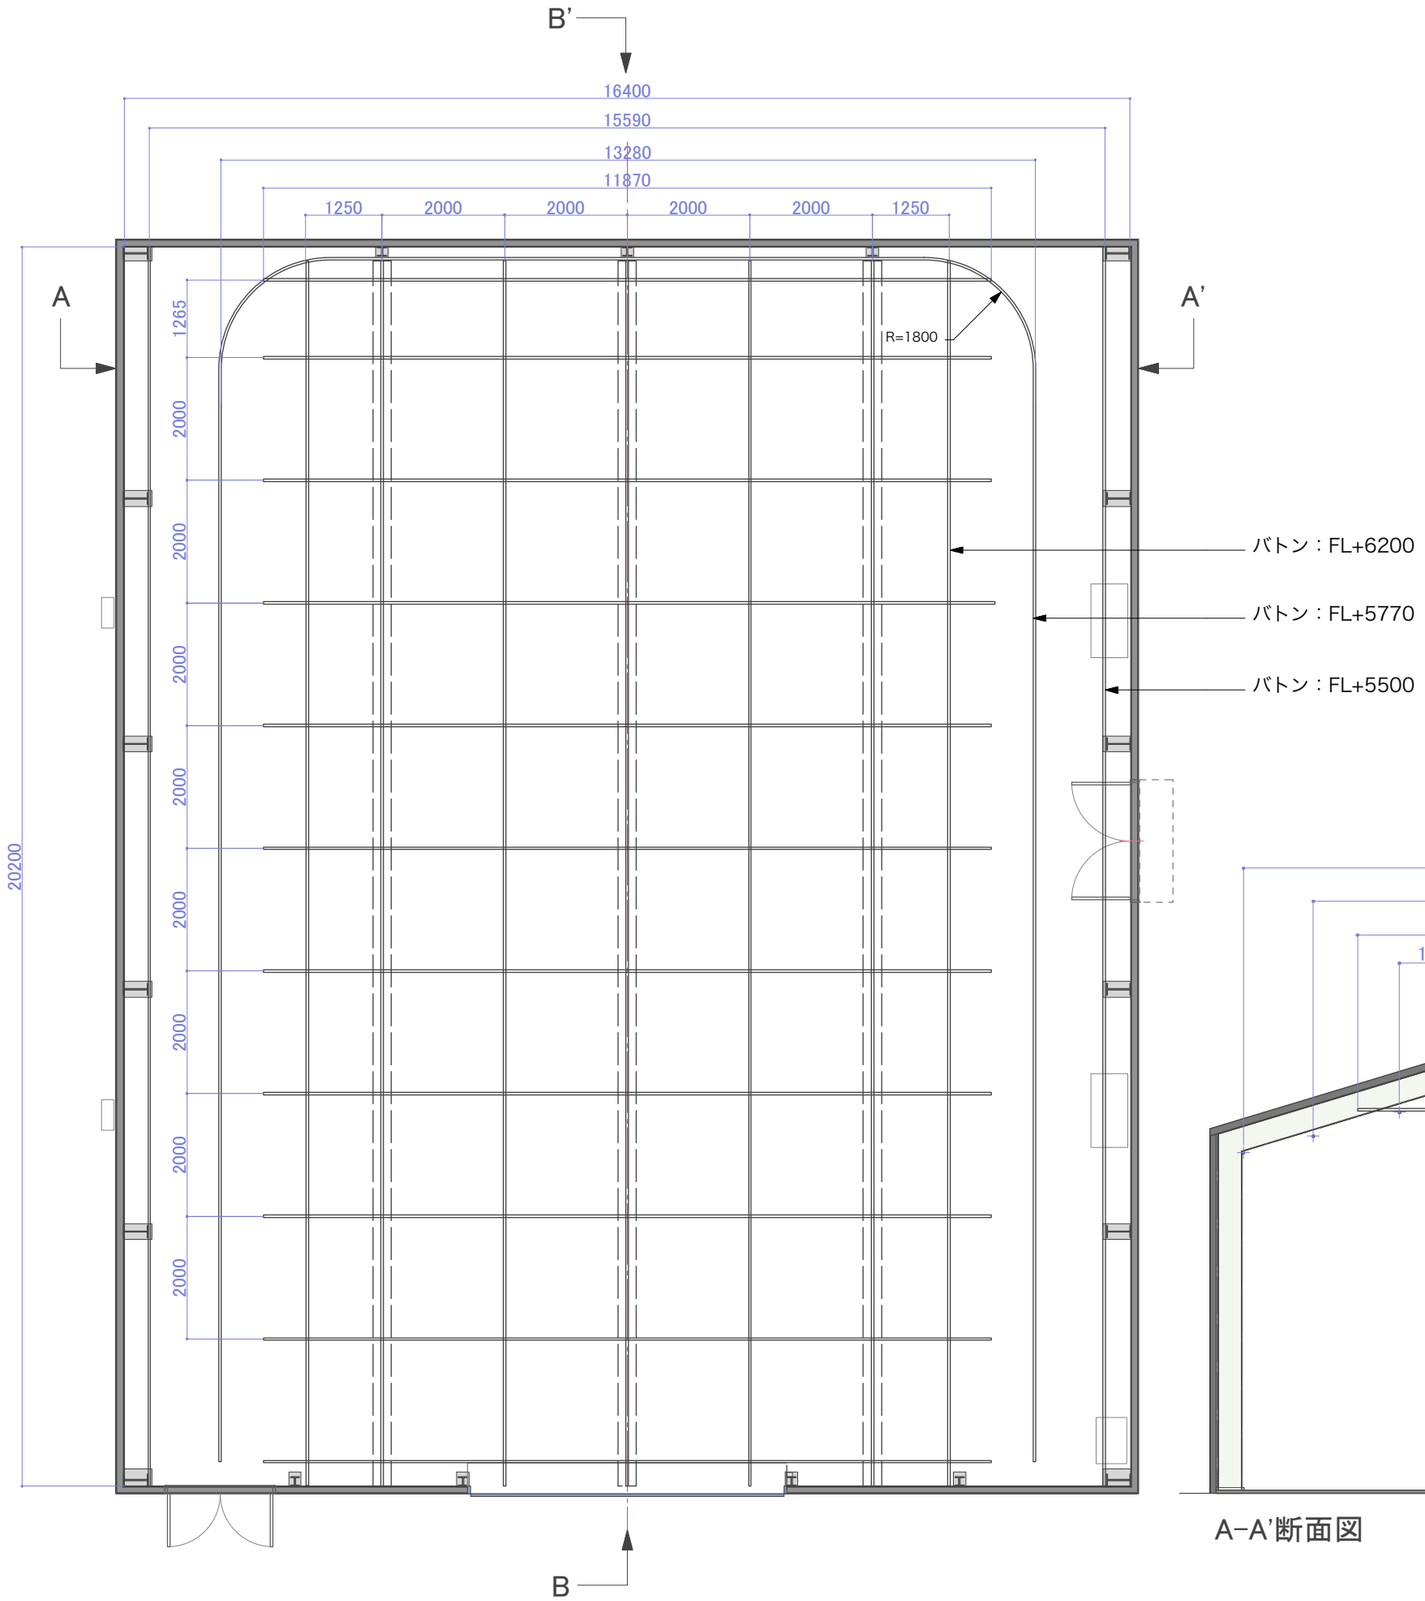

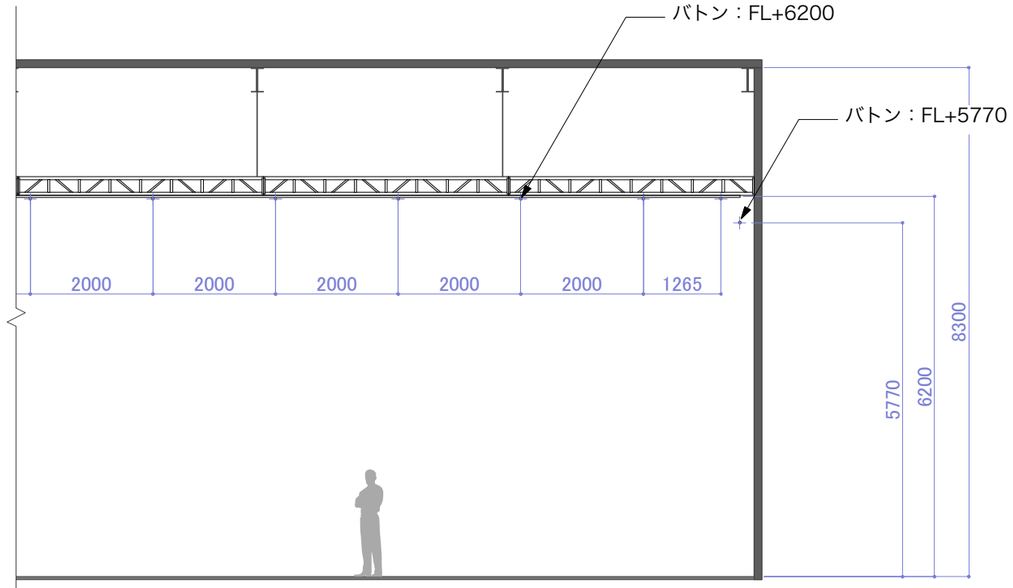

B−B'断面図

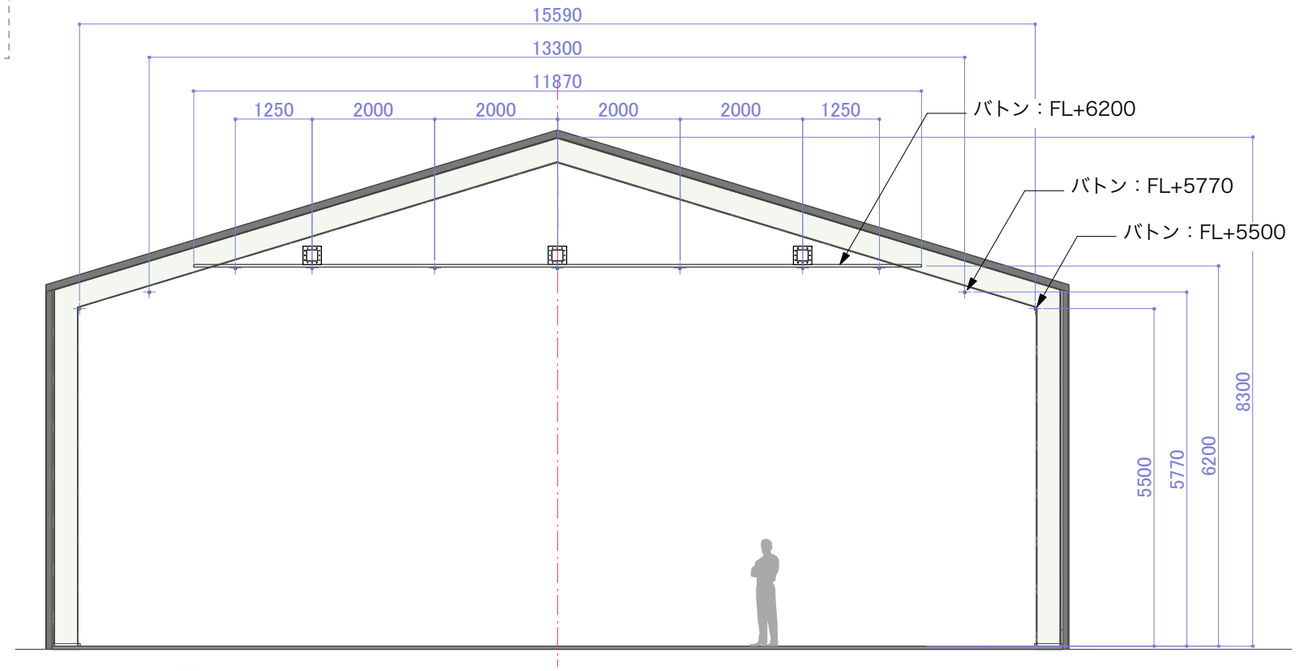

A−A'断面図